


СОГЛАСОВАНО:

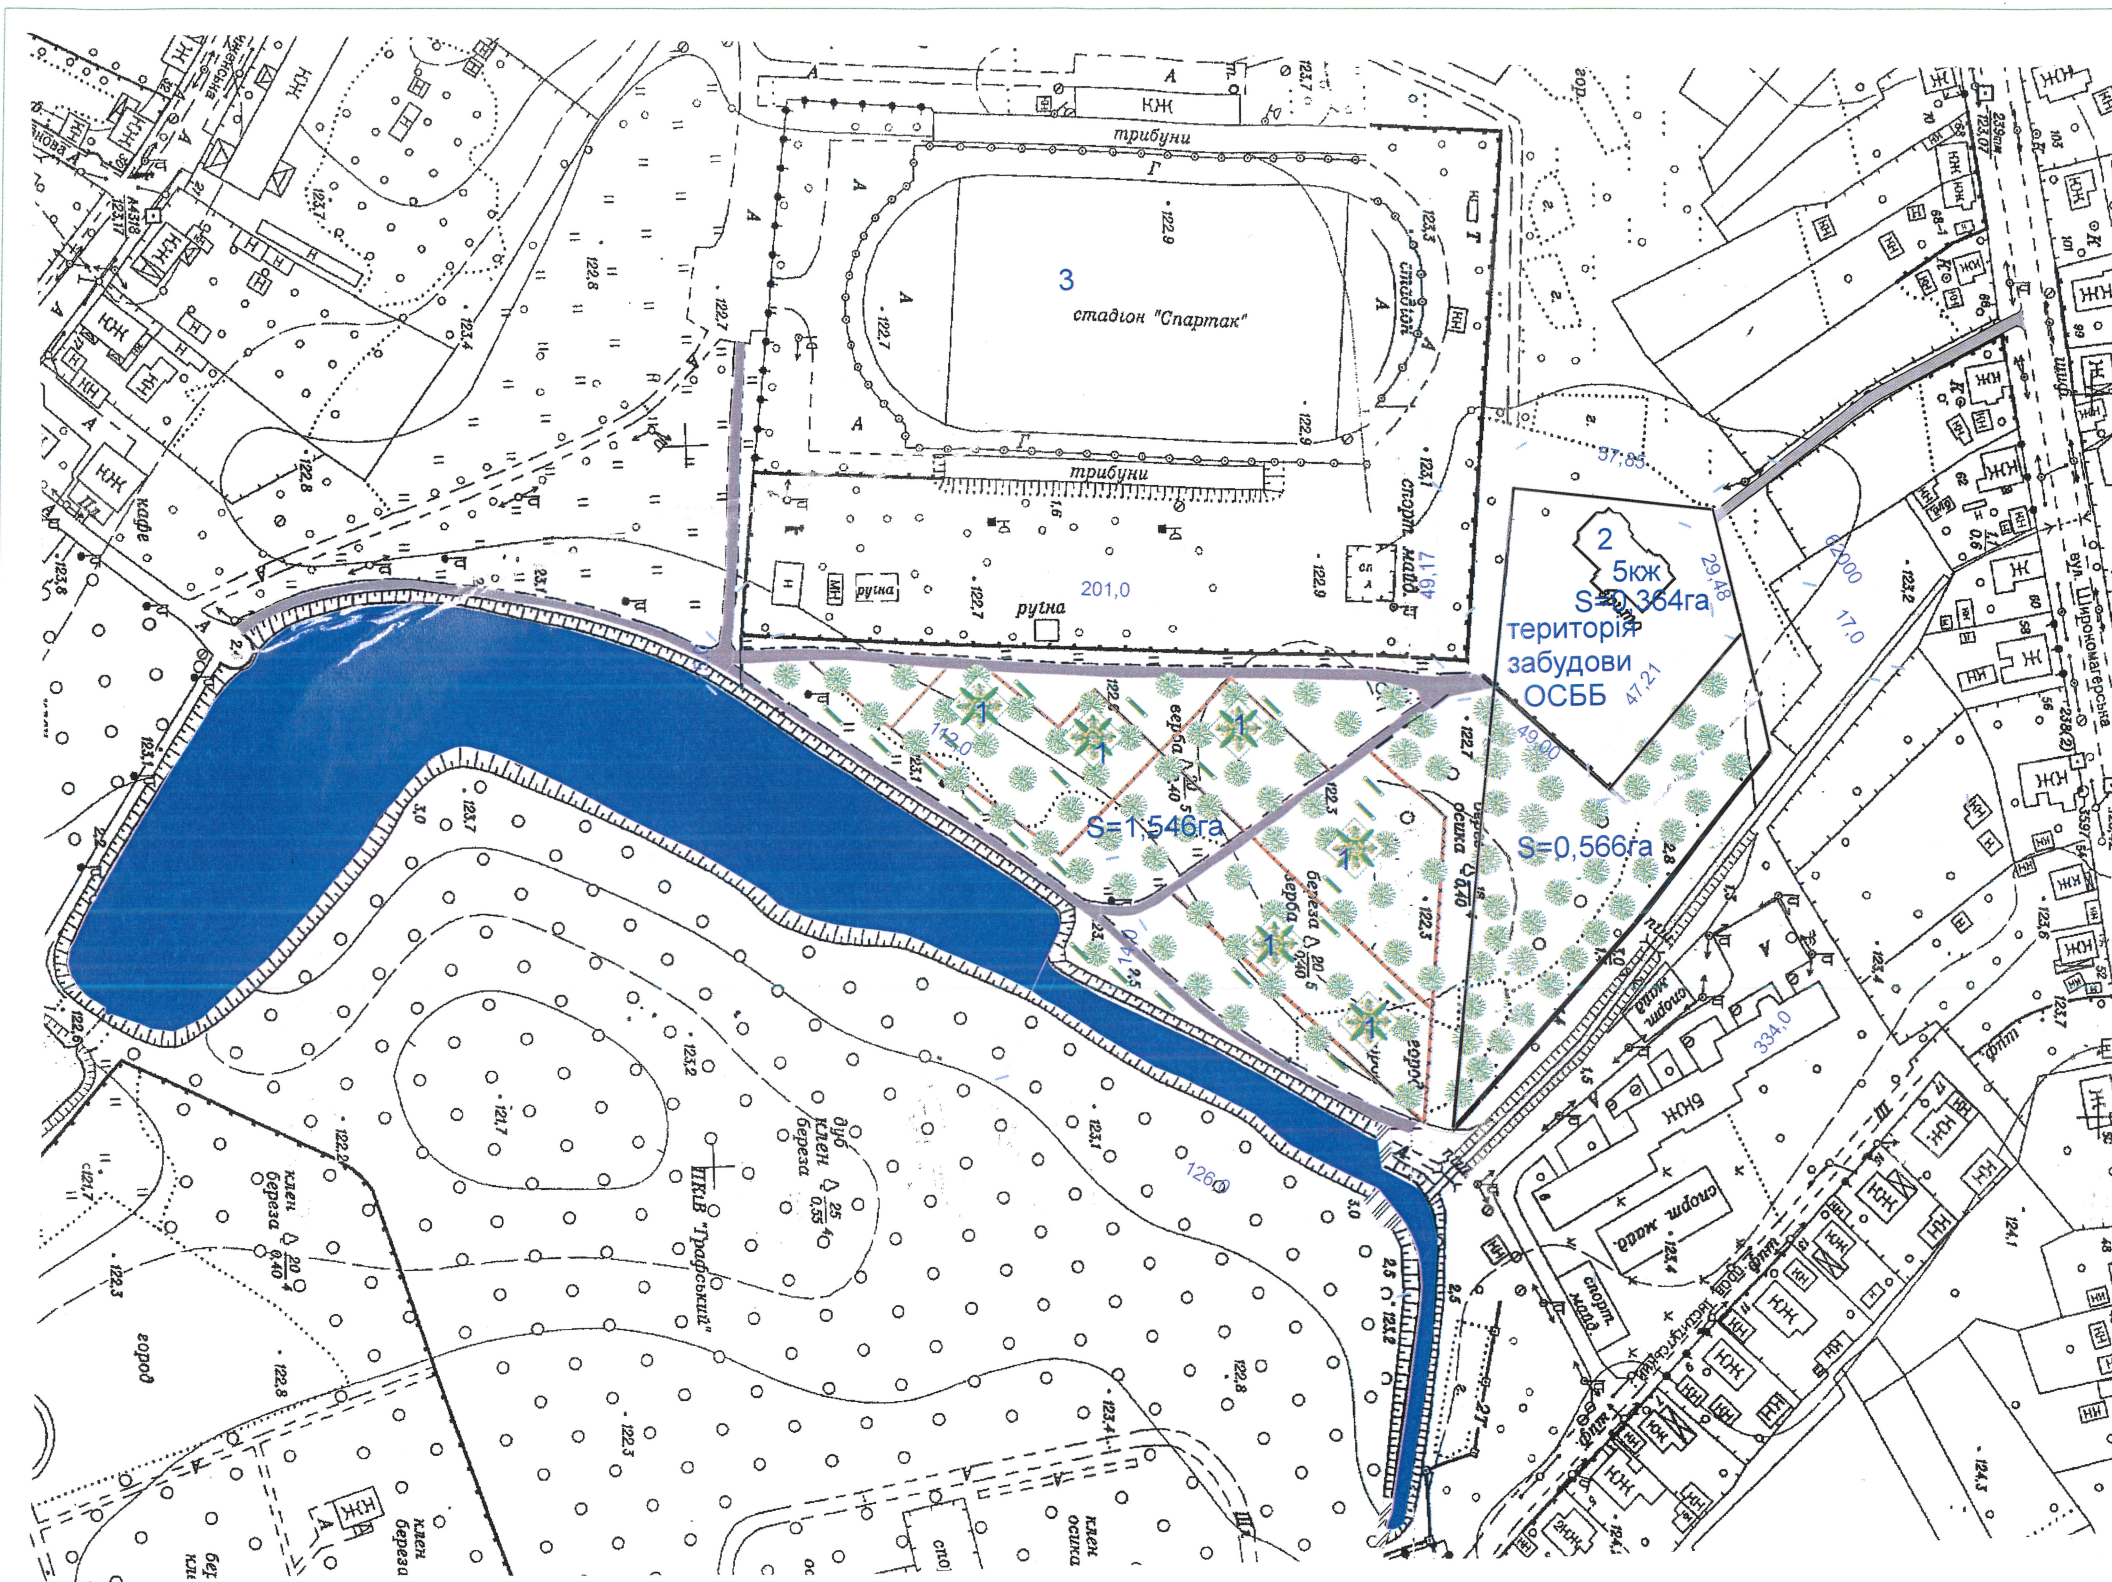

Експлікація споруд

Об'єми робіт

Найменування	Одиниці вимірів	Кількість
покриття тип. фем	м ²	2670,0
бордюр парковий бр. 100.20.08 ГОСТ6665-82	м.п.	1250,0
Малі форми, озеленення:		
лава тип I С-1А т.пр. 310-5-4	шт	23
урна для сміття т.І С-1А т.пр.310-5-4	шт	12
засів трав "Овсяниця лугова"	м ²	2248,0
Дерева клен звичайний	шт	25,0
Дерева ялинка звичайна	шт	26

Техніко - економічні показники

№ по поряд	Найменування	Одиниці вимірів	Кількість
1	Площа ділянки паркової зони	га	1,748
2	Площа території забудови ОСББ	га	0,364
3	Для будівництва і обслуговування багатоквартирного житлового будинку	га	0,566
4	Площа забудови	м ²	1230,0
4	Площа покриття	м ²	2789,0
5	Площа озеленення	м ²	2720,0
6	Щільність забудови	%	8
6	Процент озеленення	%	12
	Процент озеленення існуючий	%	57


Взаємн інв. N

Підписи и дата

Инв. N подл.

№ по генпл.	Найменування	№ тип. проекту	Площа забудови м ²	Примітки
1	Квітники - 6 шт		864,0	проектуєма
2	П'яти поверховий житловий будинок			існуючий
3	Міський стадіон			існуючий

		31-2017- ГП			
ГАП	Даниленко О.І.	Проект детального планування території на земельних ділянках, які знаходяться в достроковому користуванні для будівництва паркових та рекреаційних територій в м.Ніжині Чернігівської обл.			
ГП	Даниленко О.М.				
Нач. отд.		між міським стадіоном та гафським парком в м.Ніжині	Стадия	Лист	Листов
Гл. спец.	Сиволюк Л.М.		РП	1к	
Рук. гр.	Андреева Е.Є.				
Проверил					
Н. контр.	Даниленко О.М.	Благоустрій території М 1:2000			П.П.Б. фірма "ДОМ-2" м. Чернігів

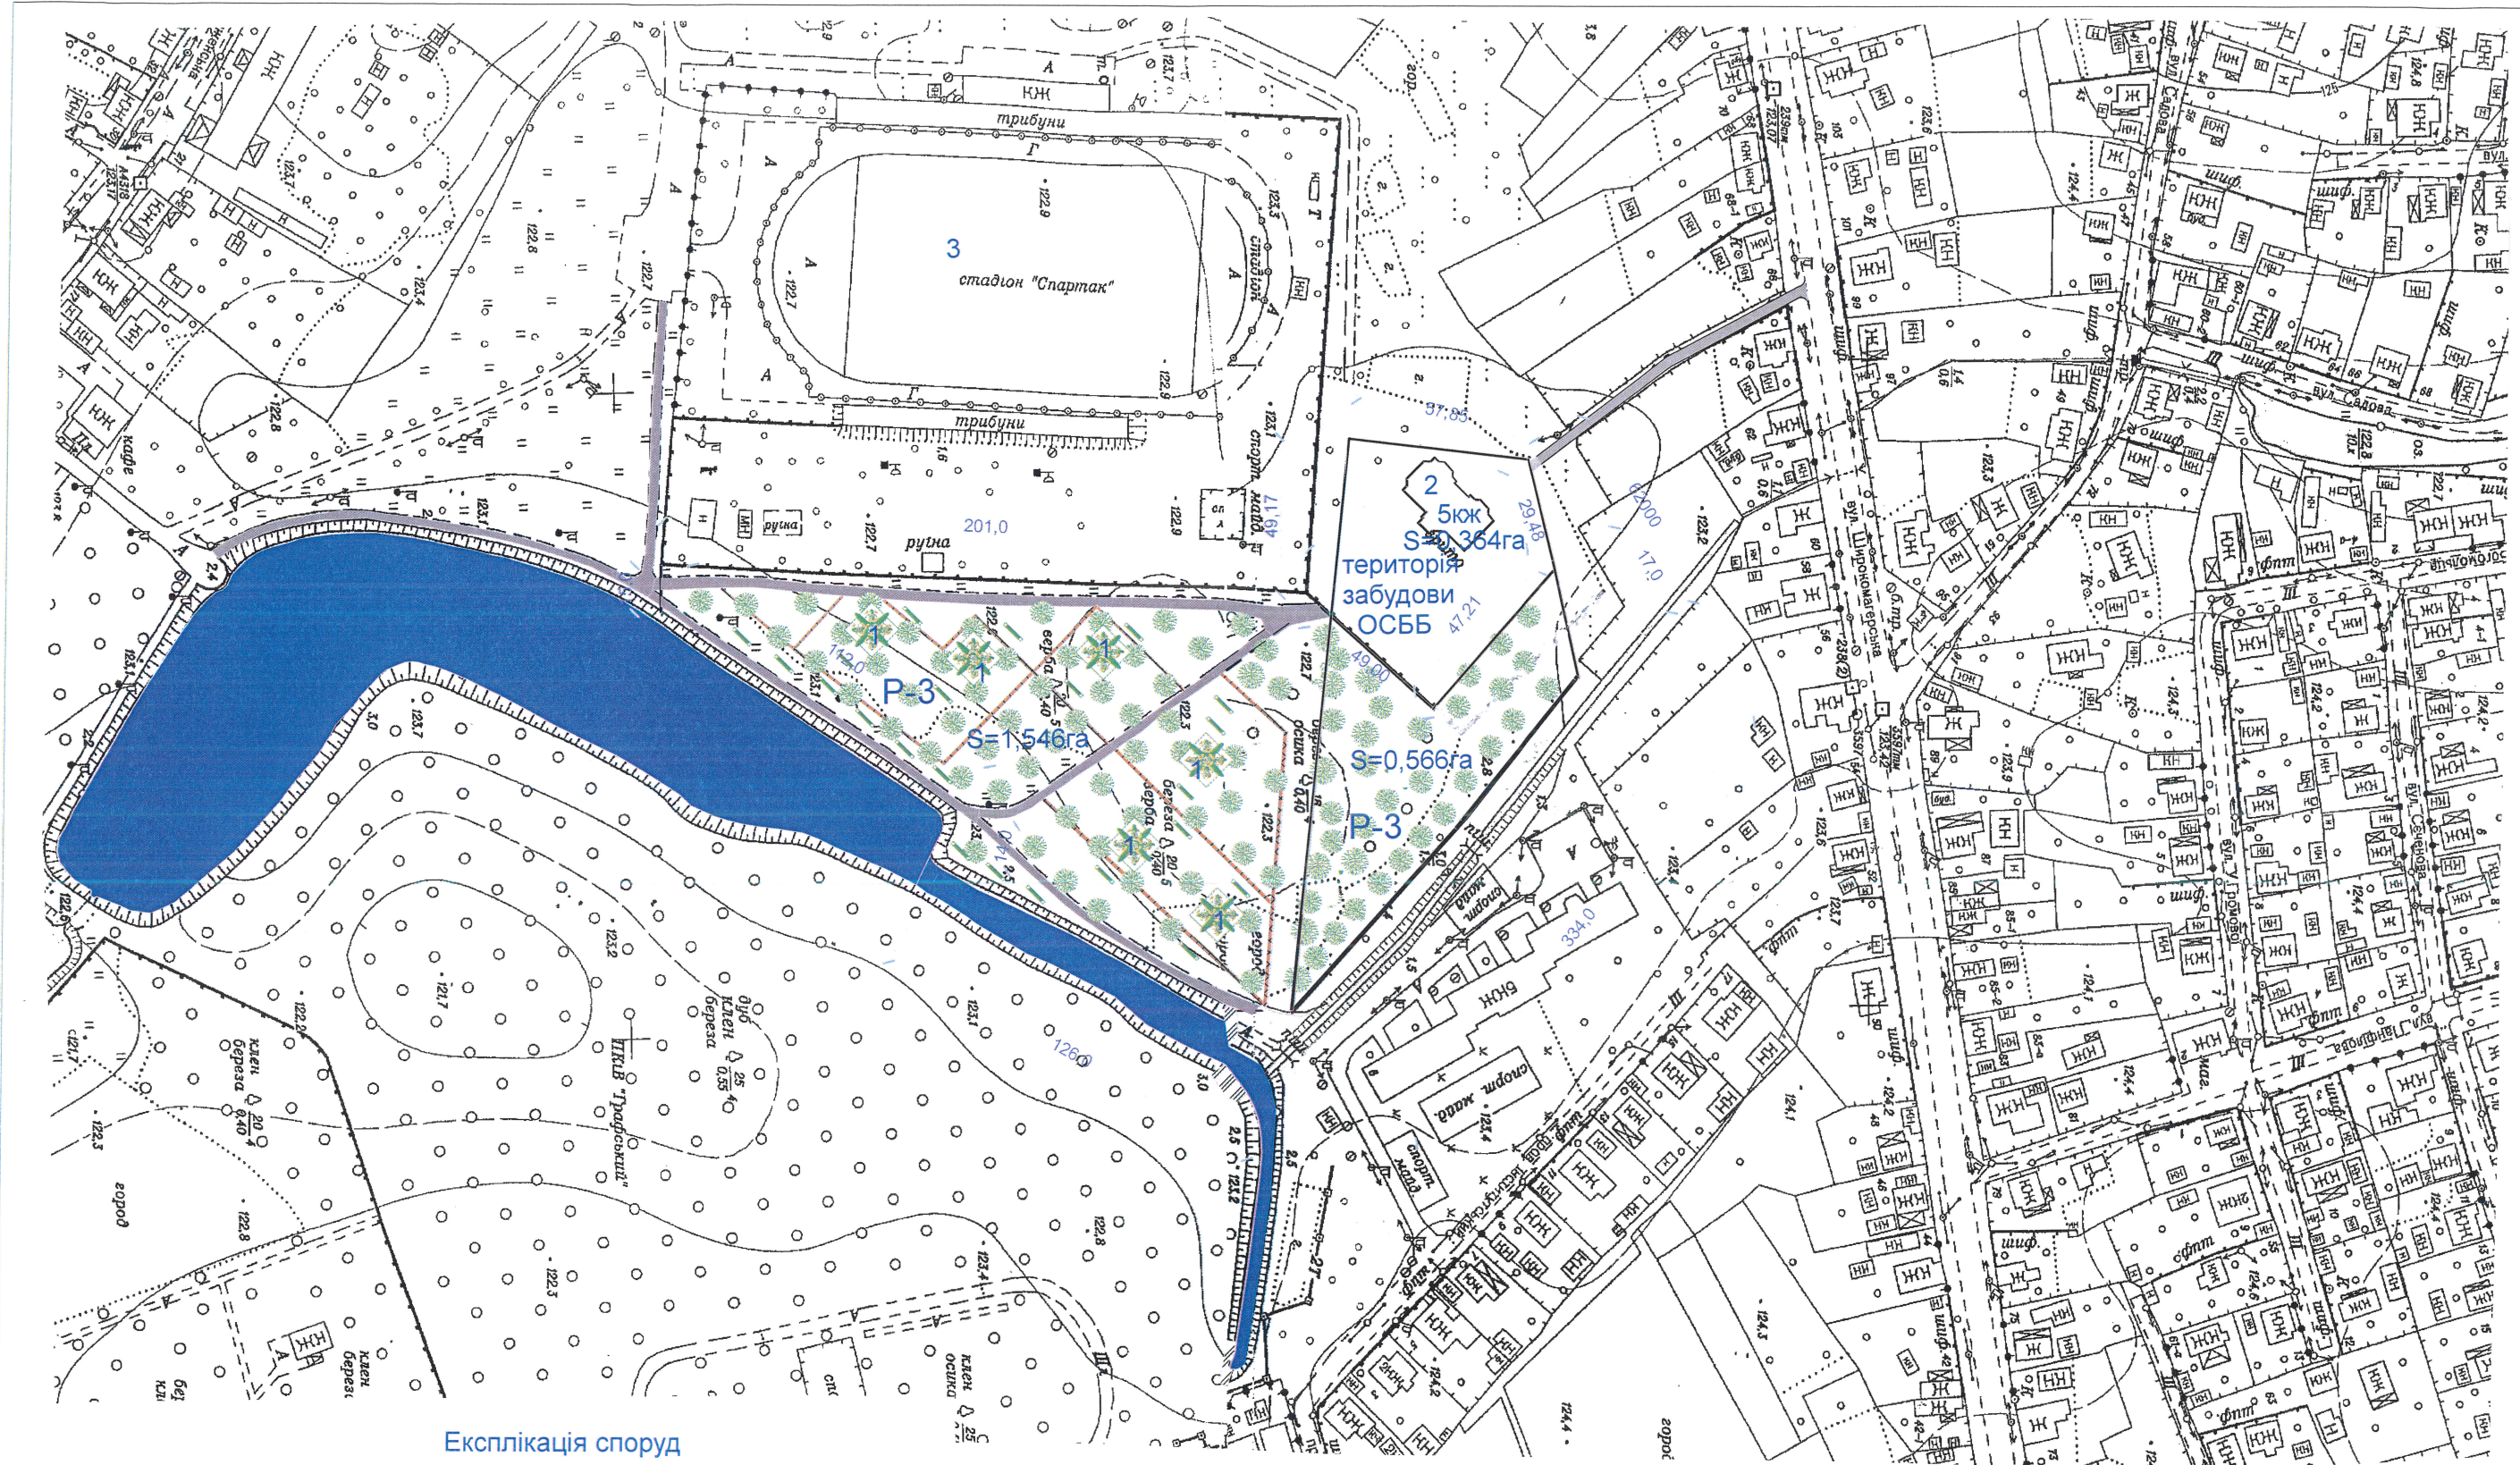

Експлікація споруд

Взаємн інв. N
Подпись и дата
Име N подл

№ по генпл.	Найменування	№ тип. проекту	Площа забудови м ²	Примітки
1	Квітники - 7 шт		864,0	проектуєма
2	Пяти поверховий житловий будинок			існуючий
3	Міський стадіон			існуючий

31-2017- ГП

ГАП Даниленко О.І.
ГІП Даниленко О.М.

Проект детального планування території на земельних ділянках, які знаходяться в достроковому користуванні для будівництва паркових та рекреаційних територій в м. Ніжині Чернігівської обл.

Нач. отд. Сиволюс П.М.
Гл. спец. Андреева Є.Є.
Проверил
Н. контр. Даниленко О.М.

між міським стадіоном та гафським парком в м. Ніжині

Стадия	Лист	Листов
РП	2к	

Схема генерального плану М 1:2000
П.П.П.Б. фірма "ДОМ-2"
м. Чернігів