



РОЗРАХУНКОВА СХЕМА
розміщення земельних ділянок для індивідуального житлового будівництва по вул.Овдіївській м.Ніжина
Чернігівської області
М 1:1000

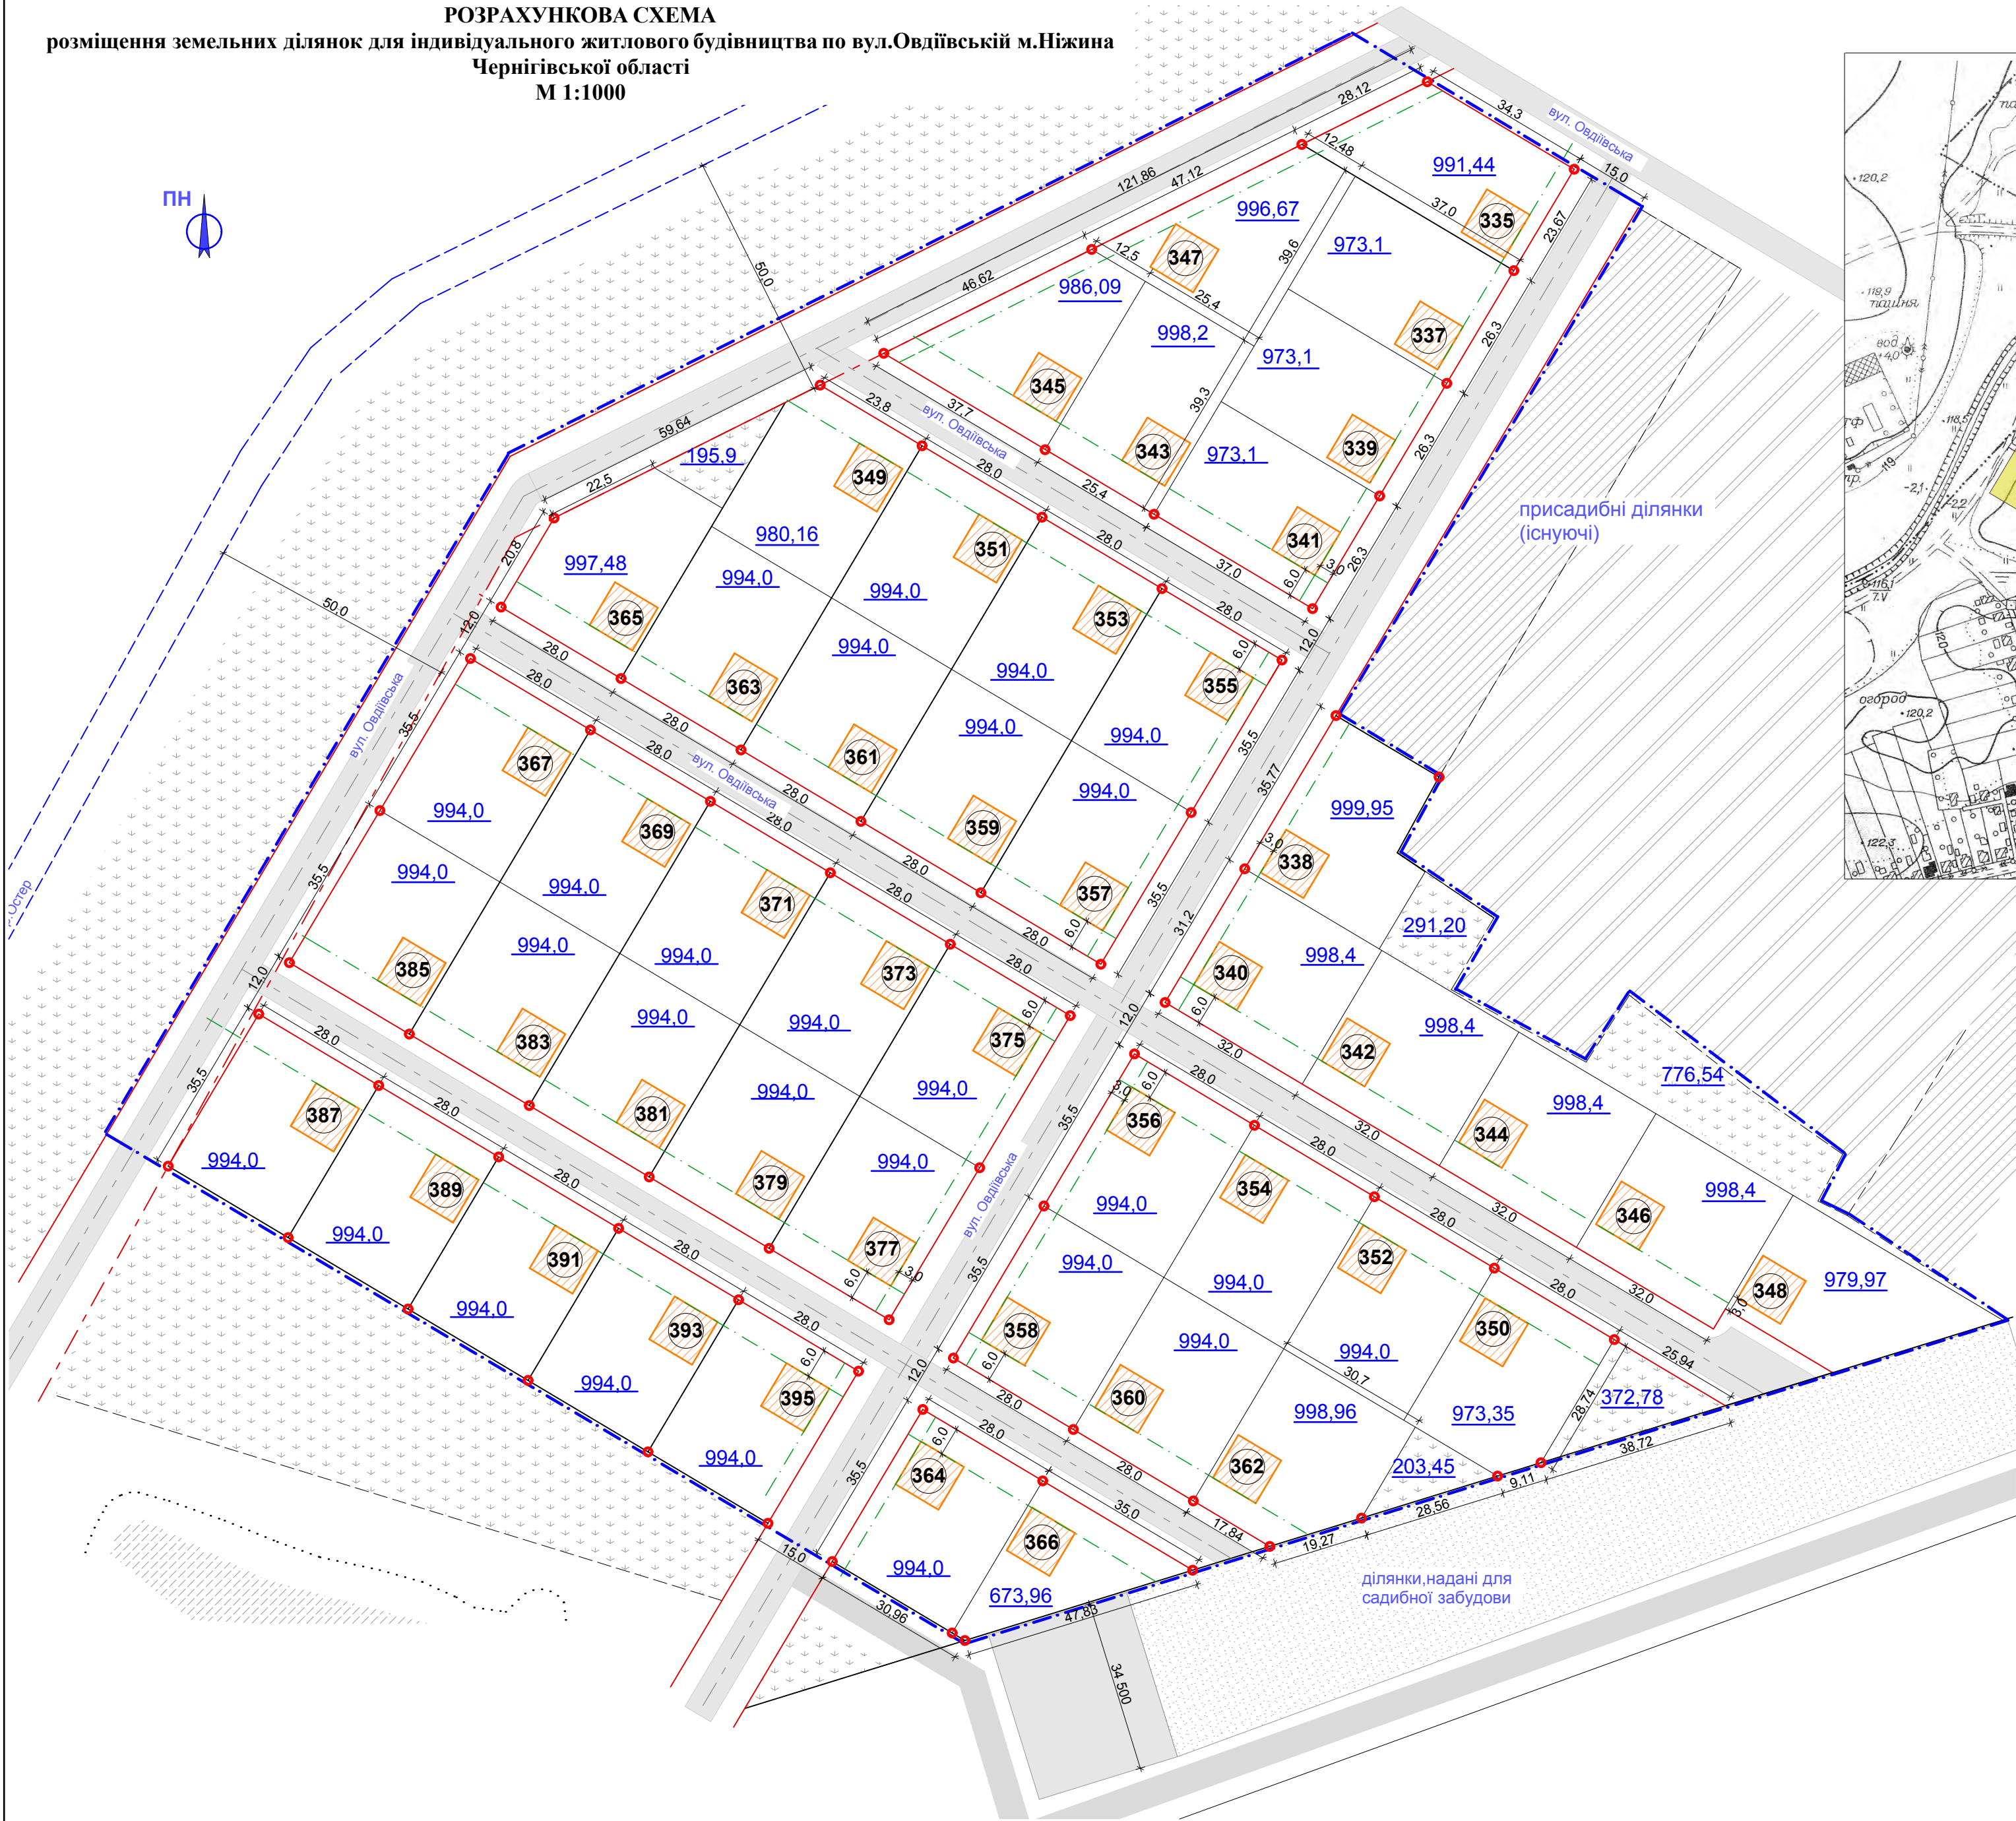

Ситуаційна схема

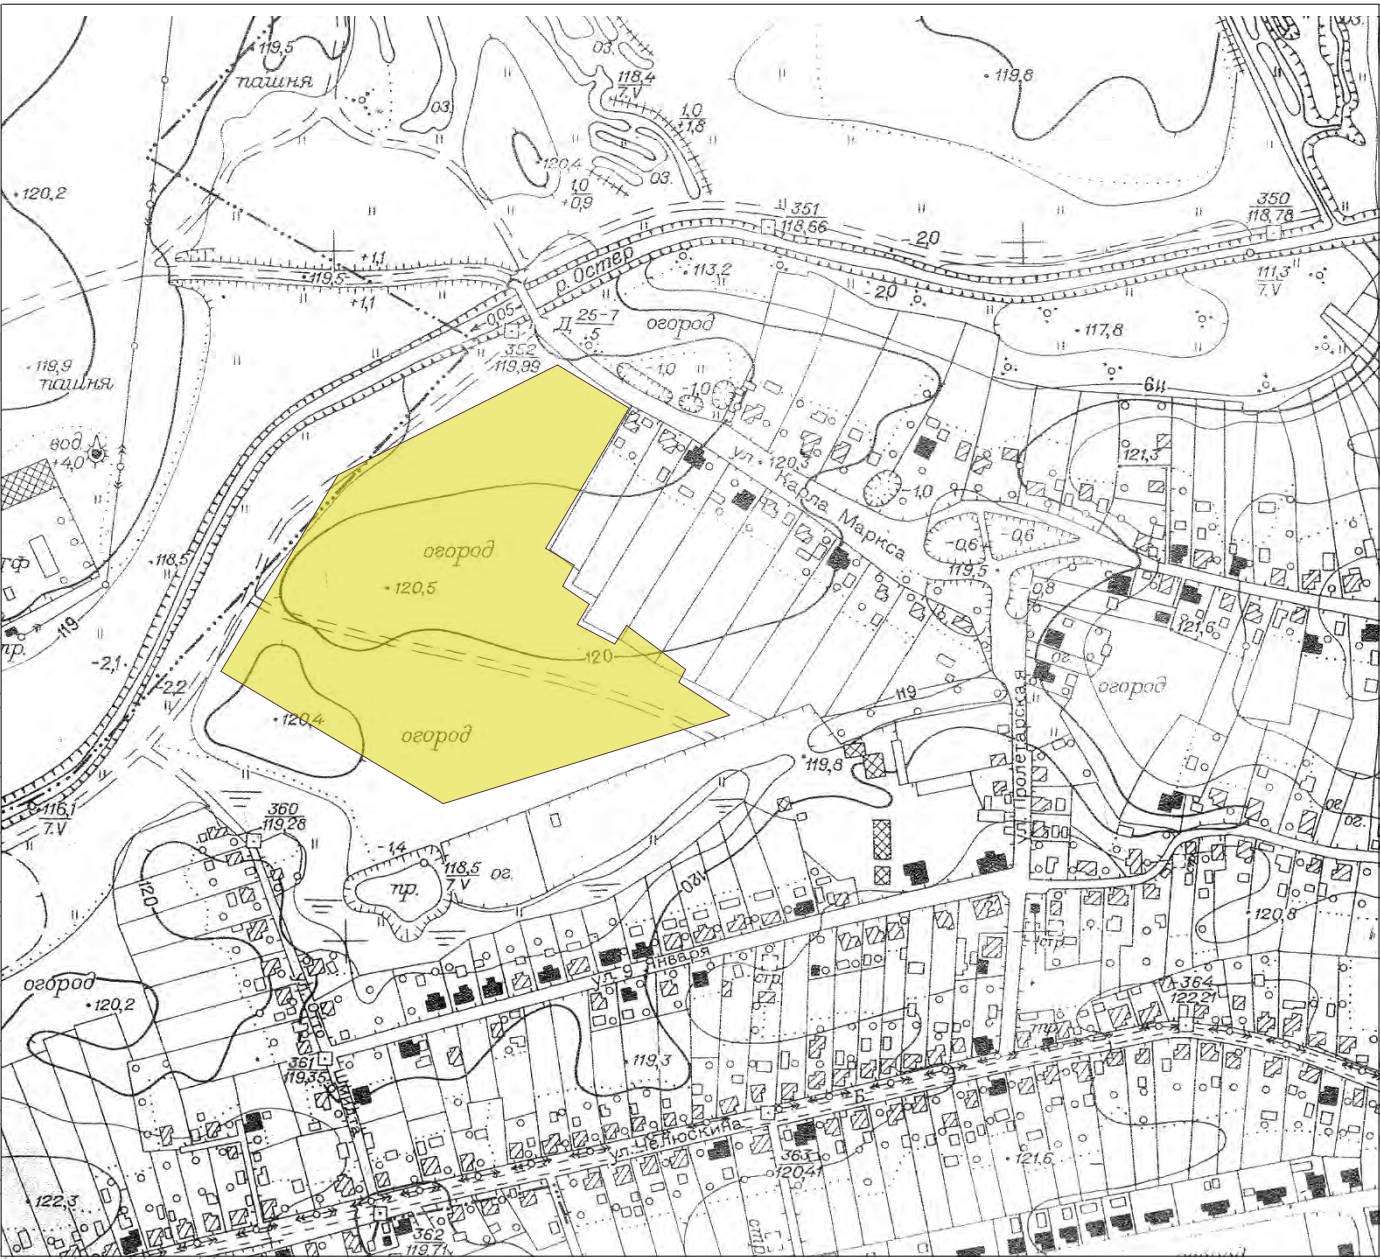

Умовні позначення

- житлові будинки,господарські будівлі(проект)
- дорога з твердим покриттям (проект)
- 994.0 м2 площа земельної ділянки
- червоні лінії
- межі житлового масиву садибної забудови
- лінія регулювання забудови озеленення
- 335 номер земельної ділянки

Основні техніко-економічні показники

Площа території житлового масиву - 64 344 м2
Кількість ділянок - 46 шт.
Загальна площа ділянок - 43324,6 м2
Площа вулиць і проїздів - 15610,8 м2
Протяжність вулиць -1171,7 м

Поперечний профіль вулиці



ПОГОДЖЕНО
Начальник відділу містобудування та архітектури
-головний архітектор

Мироненко В.Б.

					Розрахункова схема розміщення земельних ділянок для індивідуального житлового будівництва по вул. Овдіївській м.Ніжина	Стадія	Аркуш	Аркушів
Директор	Вашук М.					ЕП	2	2
Розробила	Костікова							
					Проектний план. Ситуаційна схема	КП "ВАТШП" м.Ніжин		